

Detaljplan för Ripan 14 och del av Eksjöhovgård 7:2, Sävsjö tätort, Sävsjö kommun, Jönköpings län

Upprättad 2018-09-19

Karolina Rellme
Planstrateg

Planbestämmelser

Följande gäller inom de områden som har nedanstående beteckningar. Där beteckningar saknas gäller bestämmelsen inom hela planområdet. Endast angiven användning och utformning är tillåten.

Gränsbeteckningar

- Planområdesgräns
- Användningsgräns

Användning av allmän platsmark

GATA Gångfartsgata

Användning av kvartersmark

SB Skola/Bostäder

Utformning

IV Högst fyra våningar

Placering

p Huvudbyggnader ska placeras minst 4,5 meter från fastighetsgräns

Administrativa bestämmelser

Planens genomförandetid ska vara femton (15) år från lagakraftdatum.

Detaljplanen

- Antagen av Kf
- Laga kraft

Grundkartans beteckningar



- Kvarterstraktgräns
- Fastighetsgräns
- Byggnad
- Väggkant, linje
- Höjdkurva; 5 metersnivå
- Höjdkurva; meternivå

Grundkartan

Primärkarta, Sävsjö
Fastighetsredovisning 2018-08-27
Koordinatsystem SWEREF99 15 00
Höjdsystem RH 2000

Bestyrkes:

B. Gunnarsson
Bygg- o GIS-chef

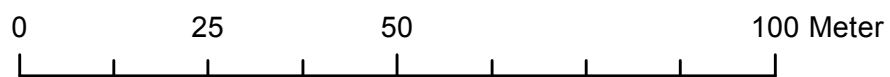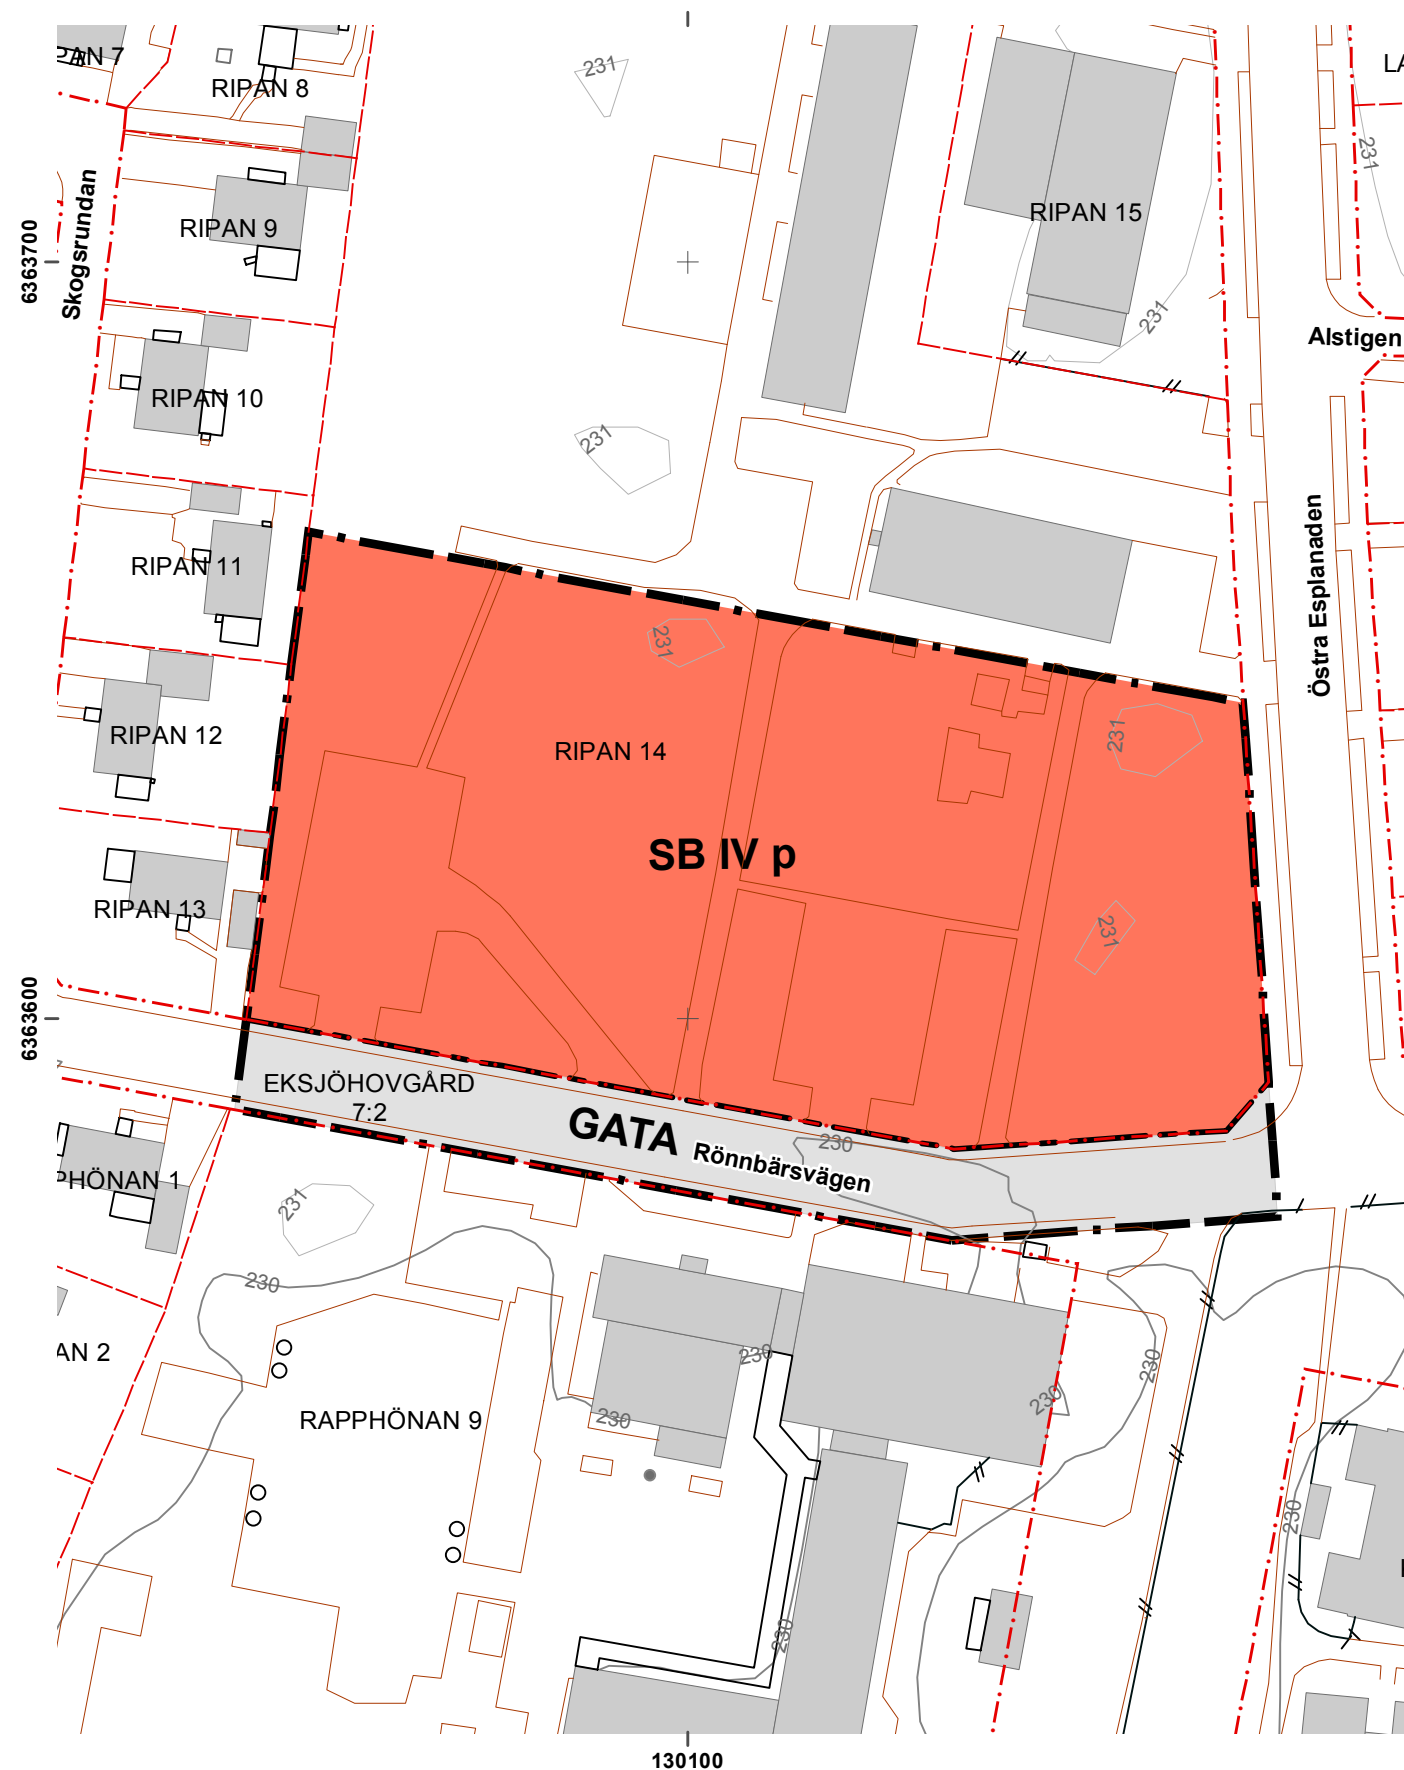

Skala (vid utskrift i A3) 1:1 000